


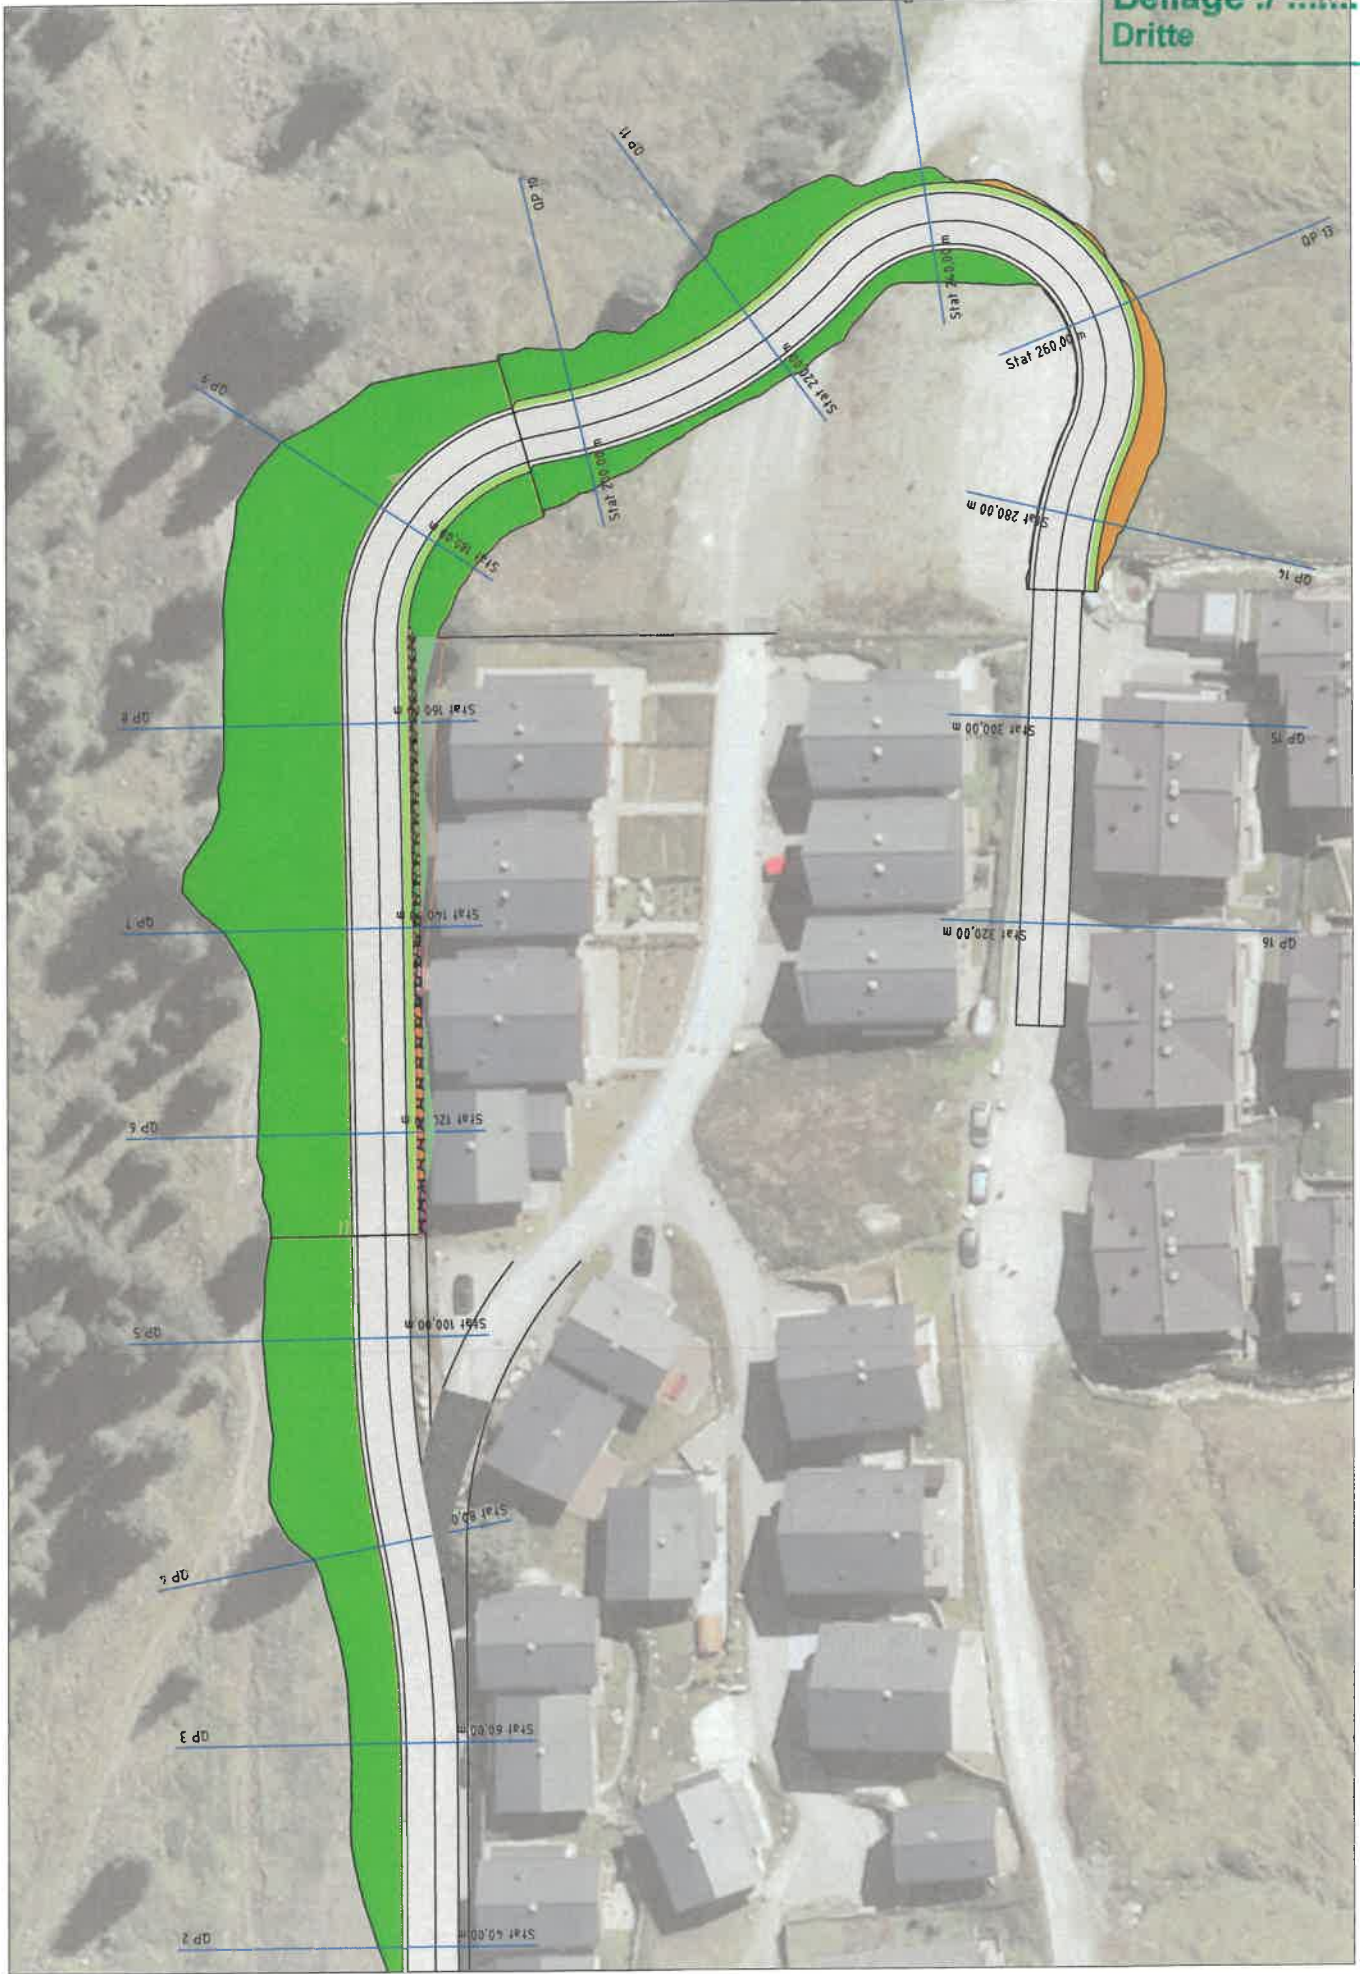

Beilage: 1

Bauherr
Herbert Schöppel
Projekt
Aufschließungsstraße Silberleiten
Planinhalt

Übersichtslageplan

Planer
waller baumanagement
Erstellungsdatum
13. Jänner 2020
Maßstab
1 : 1000

